


ÉLŐFÜVES PÁLYARÉTEGREND

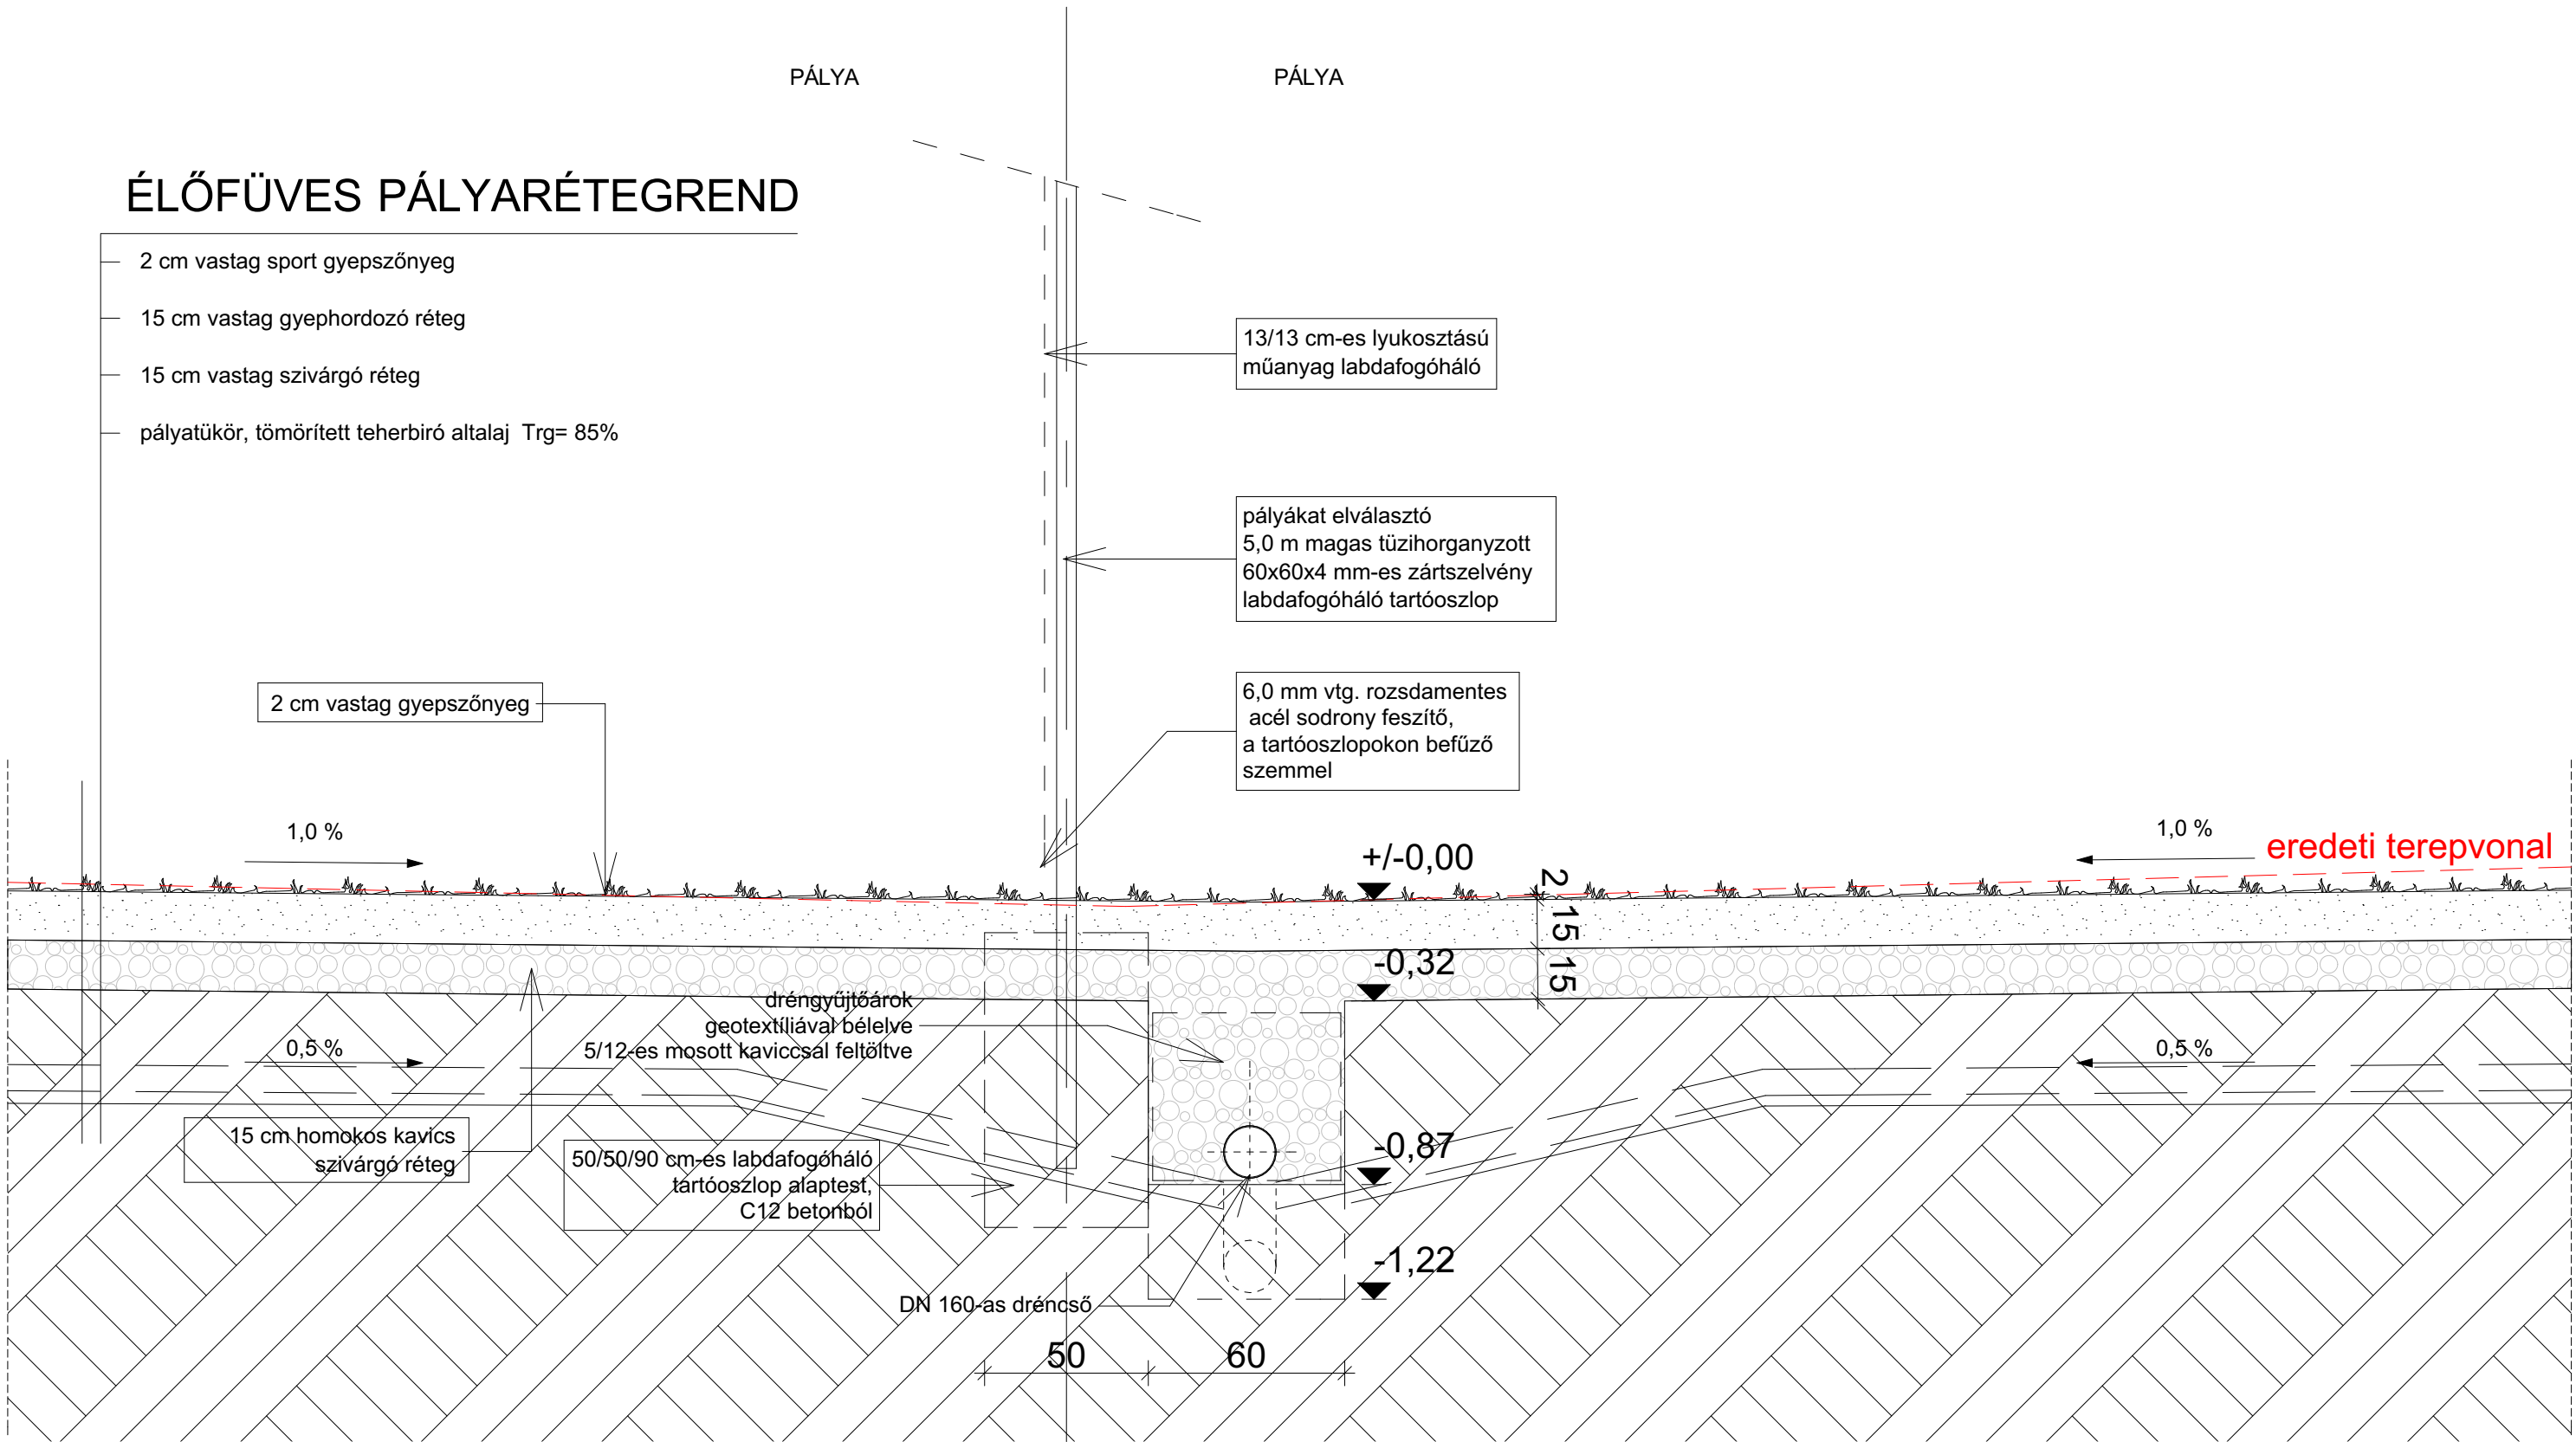

Élőfű+szegélykő felső síkja: ±0,00 = 162,90 m B.f.

LÉTESÍTMÉNY : DVTK 68 x 105 (72 x 111) m élőfüves edzőpályák építése		TERV LAP : É1-6
MEGBÍZÓ : STRABAG Általános Építő Korlátolt Felelősségű Társaság 1117 Budapest, Gábor Dénes utca 2. /Infopark "D" épület/	HELYSZÍN: 3523 Miskolc, Andrassy út 61. Hrsz.: 21681/6	lapméret: A3
GENERÁL TERVEZŐ :  E-Sports Management kft. 1238 Budapest Csibuk utca 19. Kátai Tamás ügyv. +36/306838441	TERV: RÉSZLETTERV 3.	m=1:20
TERVFAJTA: KIVITELI TERV		2019. 08. 15.